


Profiel 5 - 1x2  
Schaal 1:100

Verklaring

- Bestaande situatie
- Bestaande kadastrale grens
- As rijbaan met mettering
- Grondwerkhijn
- Kunstwerk
- Geleiderail
- Fietsroute
- Bestaande boom
- Te rooien boom
- Te planten boom
- Te planten haag
- Aansluiting op nieuwe weg
- Trap
- Rijbaan
- Fietsstraat
- Fietspad
- Voetpad
- Gras / Bem
- Greppel
- Wegafsluiting
- Kruising met verkeersregelinstantie
- Plangebied Egyptische Poort
- Neekoppelkans

Dit is een afdruck van een (plan in) ontwerp, dat het principevoorstel voor verkeer en groenvoorzieningen weergeeft. Dit ontwerp is nog aan wijzigingen onderhevig. De vele vraagstukken voor inpassing worden in de planuitwerking in samenwerking met belanghebbenden opgepakt. Aan hetgeen op deze afdruck is weergegeven, kunnen op geen enkele wijze rechten worden ontleend.

Concept

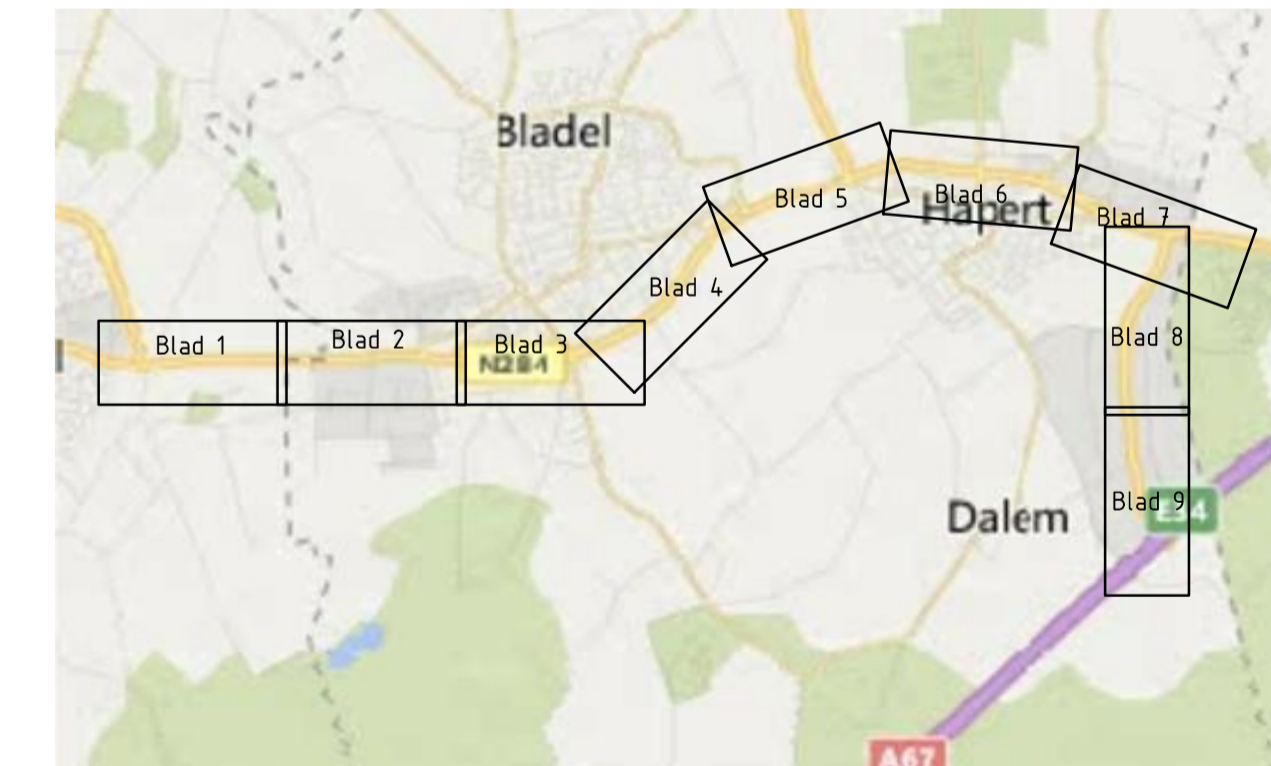

Overzicht  
Schaal 1:50000

Maten in meters, tenzij anders vermeld		Materiaal in millimeters	
Hoogtematen in meters t.o.v. N.A.P.			
0	10	20	30
Lijn			
C1	17-03-2020	Concept	Blz. 2
C2	04-03-2020	Concept	
Nr.	Datum	Wijziging	

Opdrachtgever	Gemeente Bladel, Gemeente Reusel - De Mierden & Provincie Noord-Brabant	Tekenaar	1:1000
Projectomschrijving	Planstudie N284 A67 - Reusel	Projectleider	Formaat A1-594x1680
Tekeningomschrijving	Schetontwerp Situatie	Blad in Bladen	5 IN 9
Tekeningnummer	453970-S-0-0005	Status	CONCEPT
		Wijk nr.	C1