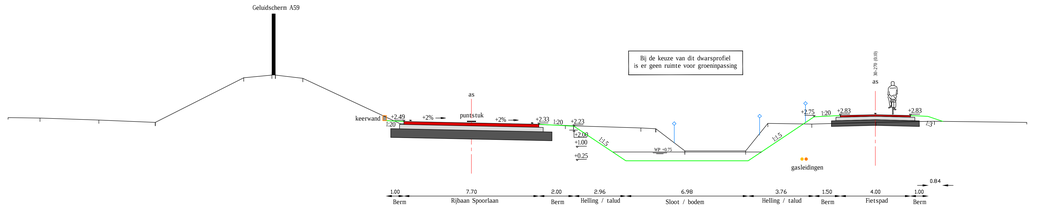

Profiel A

N.A.P. -3,00
Hor-schaal 1 : 100
Ver-schaal 1 : 100

Afstand	-28,636	-26,857	-23,454	-20,234	-15,91	-13,584	-11,384	-11,057	-6,258	-3,577	-3,226	-0,012	3,364	3,630	7,470	8,326	9,980	13,454	14,715	17,223	20,882	24,223	29,493
Hoogte	2,719	2,684	2,572	2,440	4,984	5,136	5,136	4,990	2,365	2,311	2,328	2,364	2,269	2,239	2,221	2,079	0,811	0,811	2,383	2,341	2,445	2,505	2,440

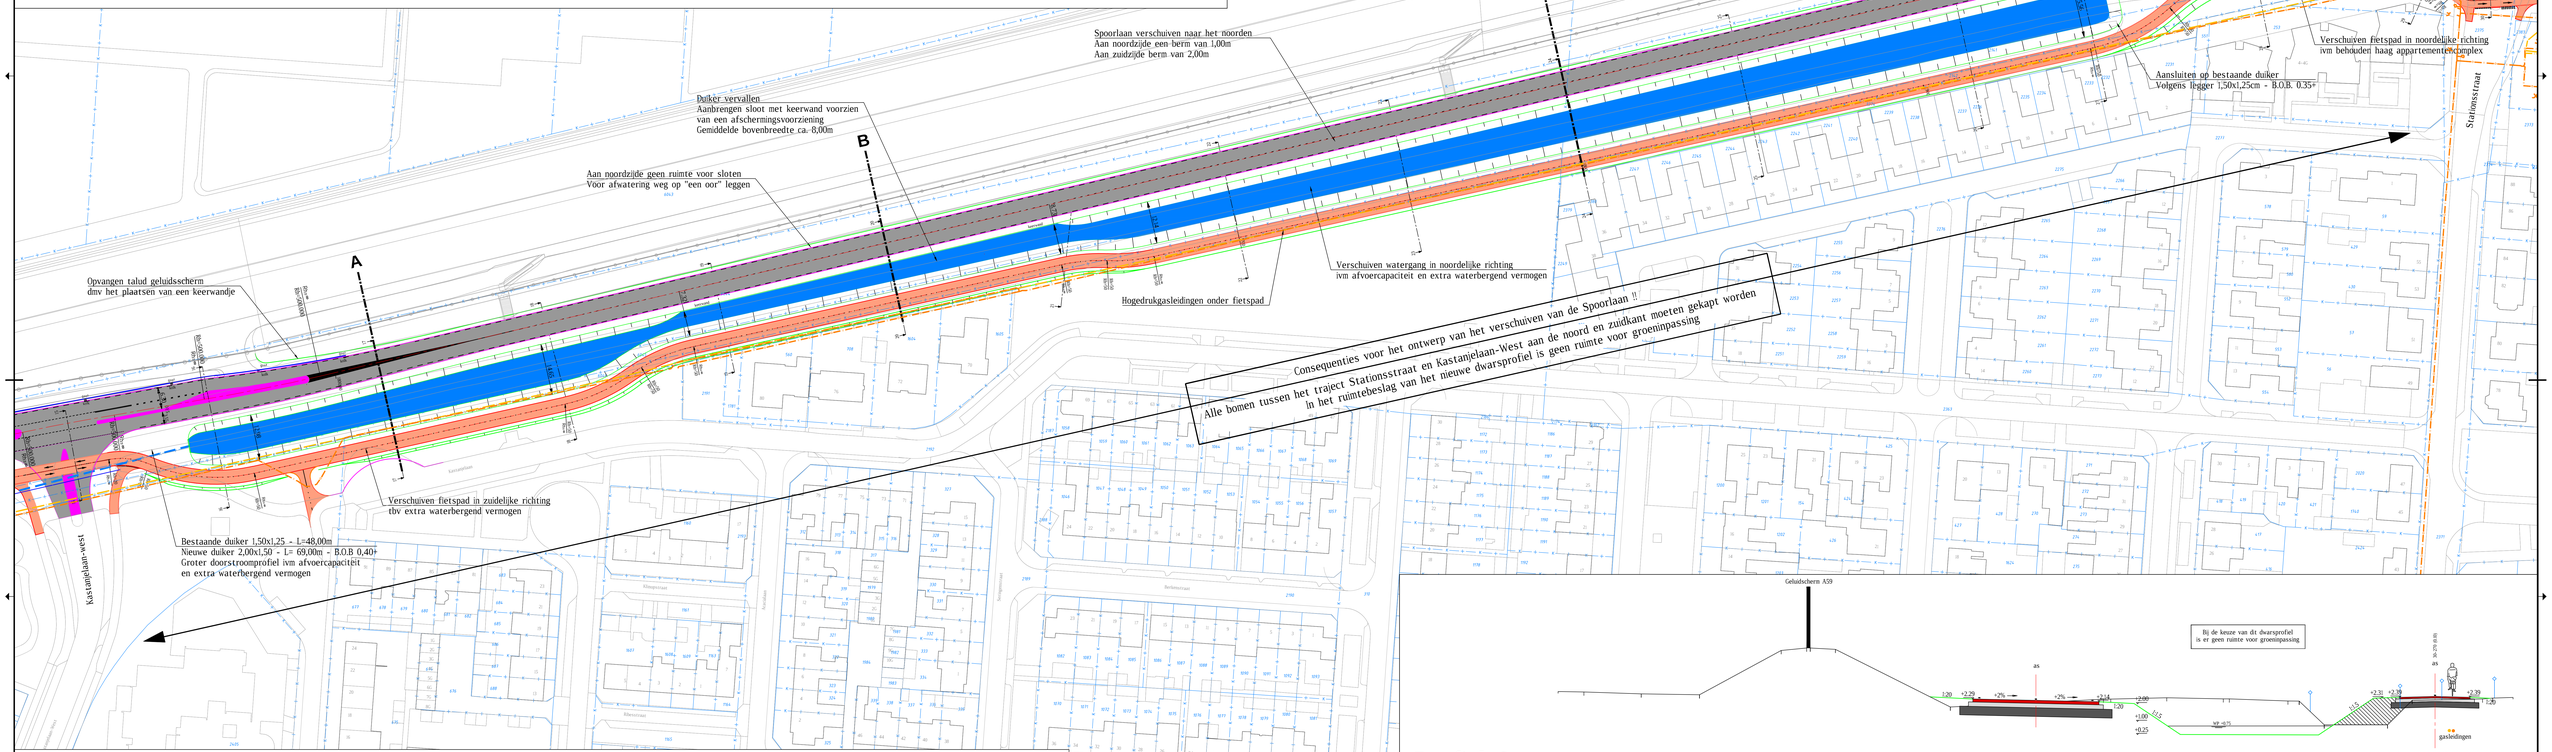

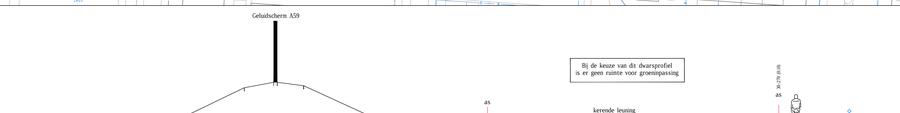

Profiel B

N.A.P. -3,00
Hor-schaal 1 : 100
Ver-schaal 1 : 100

Afstand	-31,420	-29,648	-26,564	-23,134	-18,369	-15,936	-15,39	-14,879	-9,062	-3,677	-3,240	0,005	3,209	3,593	6,894	7,671	9,490	12,820	14,135	16,677	18,414
Hoogte	2,699	2,669	2,551	2,503	4,837	5,150	5,150	4,953	2,292	2,311	2,340	2,354	2,289	2,269	2,218	2,201	0,811	0,811	2,292	2,446	2,497

Profiel C

N.A.P. -3,00
Hor-schaal 1 : 100
Ver-schaal 1 : 100

Afstand	-34,811	-33,339	-30,865	-26,749	-22,082	-20,623	-20,623	-18,990	-12,428	-3,695	-3,279	-0,088	3,15	3,490	6,839	7,475	8,507	12,516	13,929	17,940	18,521	19,682
Hoogte	2,772	2,683	2,577	2,534	5,651	5,198	5,198	5,198	1,829	2,279	2,280	2,307	2,292	2,252	2,170	2,164	0,811	0,811	2,269	2,283	2,336	2,377

Provincie Noord-Brabant
Cluster Projecten en Vastgoed
Afdeling: I.P.M
Brabantlaan 1 5216 TV 's-Hertogenbosch
Telefoon (073) 681 28 12
ing.bureau uitbesteding:

Gebiedsontwikkeling Oostelijke Langstraat

Waterhuishouding snelfietsroute tpv Kastanjelaan
Voorlopig ontwerp

Situatietekening
Dwarsprofielen tpv sloten Kastanjelaan - (versie 4)

km: - km:

Bestek/nummer

schaal: 1:500
formaat: A1-594x1470

getekend	BBZR	datum	Oktober 2018	in 9 bladen	blad nr. 1
gecontroleerd		datum		projectnummer	
uitgegeven		datum		code	
status	Concept	versie	4	registratienummer	04-10-2018