



Blad 1.1

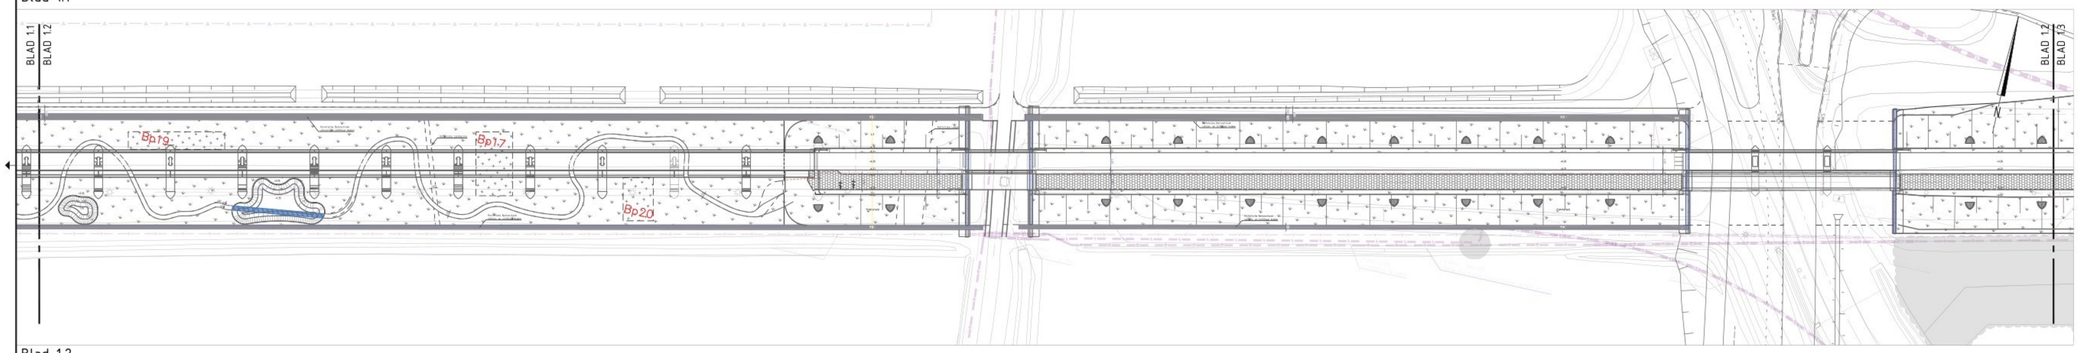


Blad 1.2



Blad 1.3

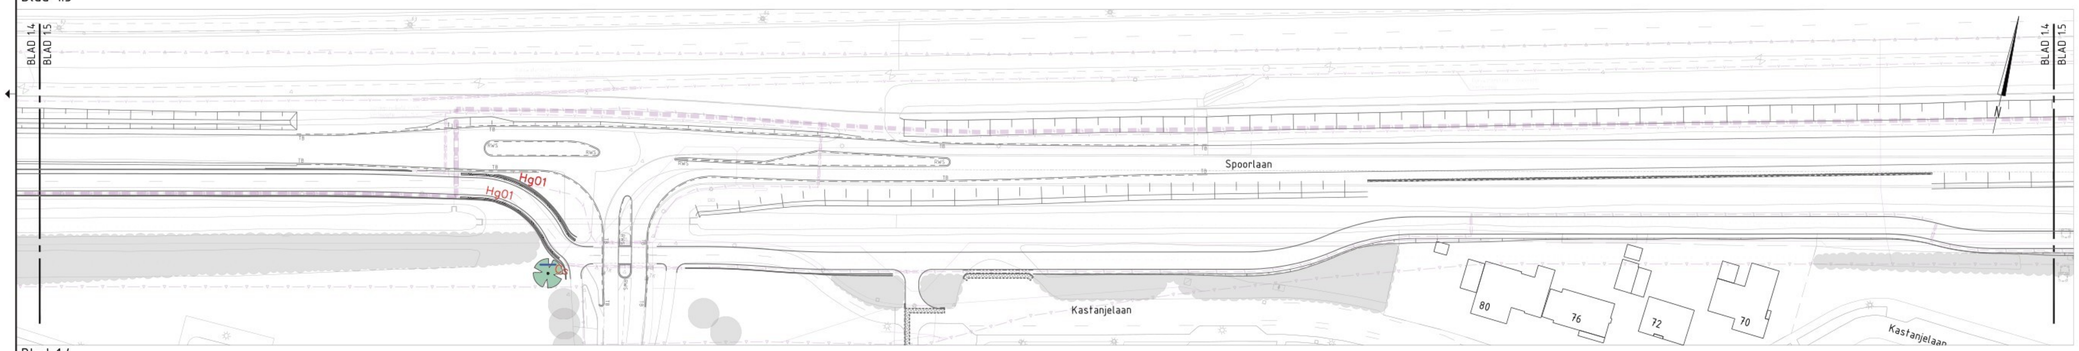

Blad 1.4

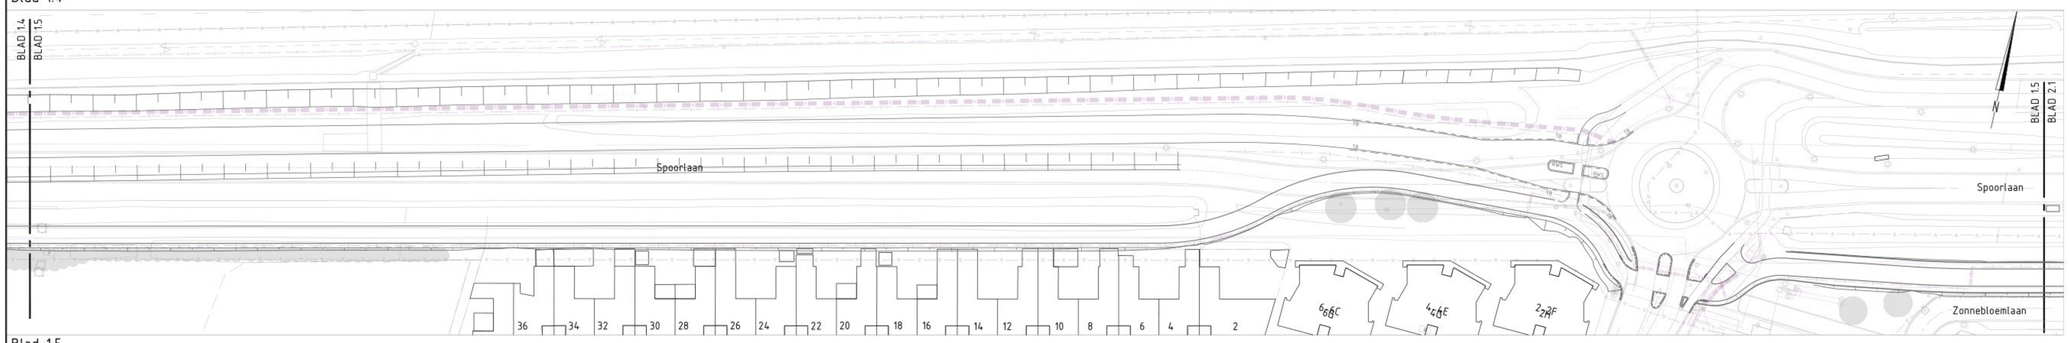

Blad 1.5

Legenda

- Bosplantsoen - bos, codering beplantingslijst
- Bosplantsoen - struweel, codering beplantingslijst
- Bloemrijk gras, codering beplantingslijst
- Stobbenstrook / stobbenpiramide
- Talud insteek
- Waterlijn
- Onderhoudsstrook
- Wildraster, combiraster grootwild, kleinwild, amfibiën (principedetail P14420013-TEK-UO-GRN-DETAILERING)
- Wildraster kleinwild en amfibiën (principedetail P14420013-TEK-UO-GRN-DETAILERING)
- Terugkeervoorziening grootwild (principedetail P14420013-TEK-UO-GRN-DETAILERING)
- Terugkeervoorziening kleinwild (principedetail P14420013-TEK-UO-GRN-DETAILERING)
- Werkpoort / vluchtpoort (principedetail P14420013-TEK-UO-GRN-DETAILERING)
- Cultuurscheiding
- Haag
- +1.60 Egalisatiehoogte terrein
- +0.36 Bodemdiepte
- +1.80 Maaiveldhoogte
- A Dwarsprofiellocatie
- Ecoduiker
- Te planten boom, codering beplantingslijst
- Wortelscherm toepassen

BEPLANTINGSLIJST
DEELGEBIED 3 KAARTBLAD 1

BOMEN

code	soort	maat	bijzonderheden	aantal
Cs	Castanea sativa (Tamme kastanje)	16/18	met draadkluit	1

BOSPLANTSOEN - STRUWEEL - DROOG - plantafstand 1,00 x 1,00m - driehoeksverband

code	soort	maat	bijzonderheden	aantal
Bp15 (89m²) +	Crataegus monogyna (Eenstijlige meidoorn) - 15%	100/125	wortelgoed, struikvorm	37
Bp16 (27m²) +	Cornus sanguinea (Rode kornoelje) - 15%	100/125	wortelgoed, struikvorm	37
Bp17 (125m²)	Corylus avellana (Hazelaar) - 15%	100/125	wortelgoed, struikvorm	37
	Euonymus europaeus (Wilde kardinaalsmuts)-15%	100/125	wortelgoed, struikvorm	37
	Prunus padus (Gewone vogelkers) - 15%	100/125	wortelgoed, struikvorm	37
	Ribes rubrum (Aalbes) - 15%	100/125	wortelgoed, struikvorm	37
	Sambucus nigra (Gewone vlier) - 10%	100/125	wortelgoed, struikvorm	24

BOSPLANTSOEN - STRUWEEL - NAT - plantafstand 1,00 x 1,00m - driehoeksverband

code	soort	maat	bijzonderheden	aantal
Bp18 (53m²) +	Salix aurita (Geoorde wilg) - 25%	100/125	wortelgoed, struikvorm	53
Bp19 (88m²) +	Salix cinerea (Grauwe wilg) - 25%	100/125	wortelgoed, struikvorm	53
Bp20 (69m²)	Salix purpurea (Bittere wilg) - 25%	100/125	wortelgoed, struikvorm	53
	Salix viminalis (Katwilg) - 25%	100/125	wortelgoed, struikvorm	53


HAAG

code	soort	maat	bijzonderheden	aantal
Hg01	Acer campestre (Veldesdoorn)	80/100	5 st/m, 61m	305

KRUIDENRIJK GRASLAND

code	soort	maat	bijzonderheden	aantal
Kg01	Barenbrug bloemenmengsel buitengebied+		10 kg/ha	
	Samenstelling; Gewoon duizendblad, Zomeradonis, Polei, Margriet, Echte karwij, Kaasjeskruid, Knolboterbloem, Korenbloem, Luzerne, Duifkruid, Kartuizer Anjer, Weegbree, Grote wilde tijm, Rolklaver, Blauwe lupine, Klaproos, Gewone brunel, Middelste Teunisbloem, Esparcette +of vergelijkbaar			

Situatieoverzicht

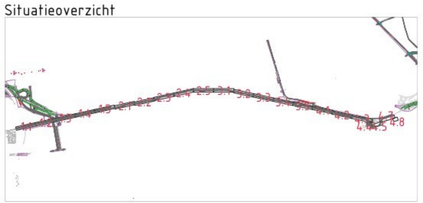

NR	DATUM	WIJZIGING	GETEKEND

GEBIEDSONTWIKKELING OOSTELIJKE LANGSTRAAT

opdrachtnemer: MOURIK / BESIX Combinatie Mourik-Besix (CMB)

GOL | Gebiedsontwikkeling Oostelijke Langstraat

Uitvoeringsontwerp (UO)
Deelgebied 3
Fauna- (04.3) en groenvoorzieningen (04.5)

opdrachtgever: Provincie Noord-Brabant

in 4 bladen, blad nr. 1
formaat A0
schaal 1:500

getekend	J	ed. 18-01-2021	status: Definitief
gecontroleerd		ed. 18-01-2021	
vrijgegeven		ed.	

reg.nr. P14420013-TEK-UO-GRN-SIT-30040 versie 1.0

Toelichting grondslagen

In dit document kunt u secties vinden die onleesbaar zijn gemaakt. Deze informatie is achterwege gelaten op basis van de Wet open overheid (Woo). De letter die hierbij is vermeld correspondeert met de bijbehorende grondslag in onderstaand overzicht.

J Art. 5.1 lid 2 sub e

Het belang van de openbaarmaking van deze informatie weegt niet op tegen het belang van de eerbiediging van de persoonlijke levenssfeer van betrokkenen