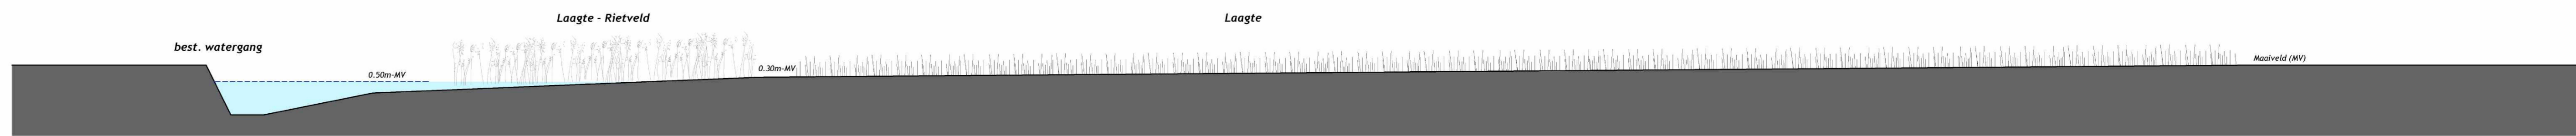


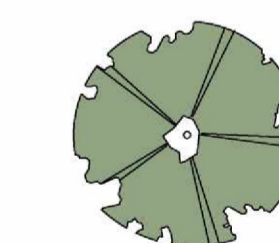

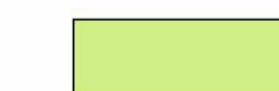



**Situatie**  
Schaal 1:1.000

**Principe doorsnede - Bosplantsoen & bomenrij**  
Schaal 1:100



**Principe doorsnede - Laagte**  
Schaal 1:100

**LEGENDA**

-  Nieuwe boom
-  Bosplantsoen/struweel
-  Bloemrijk grasland
-  Laagte
-  Laagte - Rietveld
-  Terugbrengen oude kreek

Opdrachtgever	BRABANT WATER		
Project	Bosplantsoen te Kruisland		
Ontwerping	Schetsontwerp - Model: Aansluiten		
Projectnummer	W 2024 289	Versie	01
Tekeningnummer	01000	Datum	29-04-2024
Formaat	A1 (594x842)	Ontwerper	STAD & GROEN
Schaal	1:1.000 / 1:100	Scale	50

**STAD & GROEN**  
adviseur, calculeert, organiseert

Stad & Groen (Ploeg)  
B&L  
7 07165 12918  
www.stadengroen.nl