


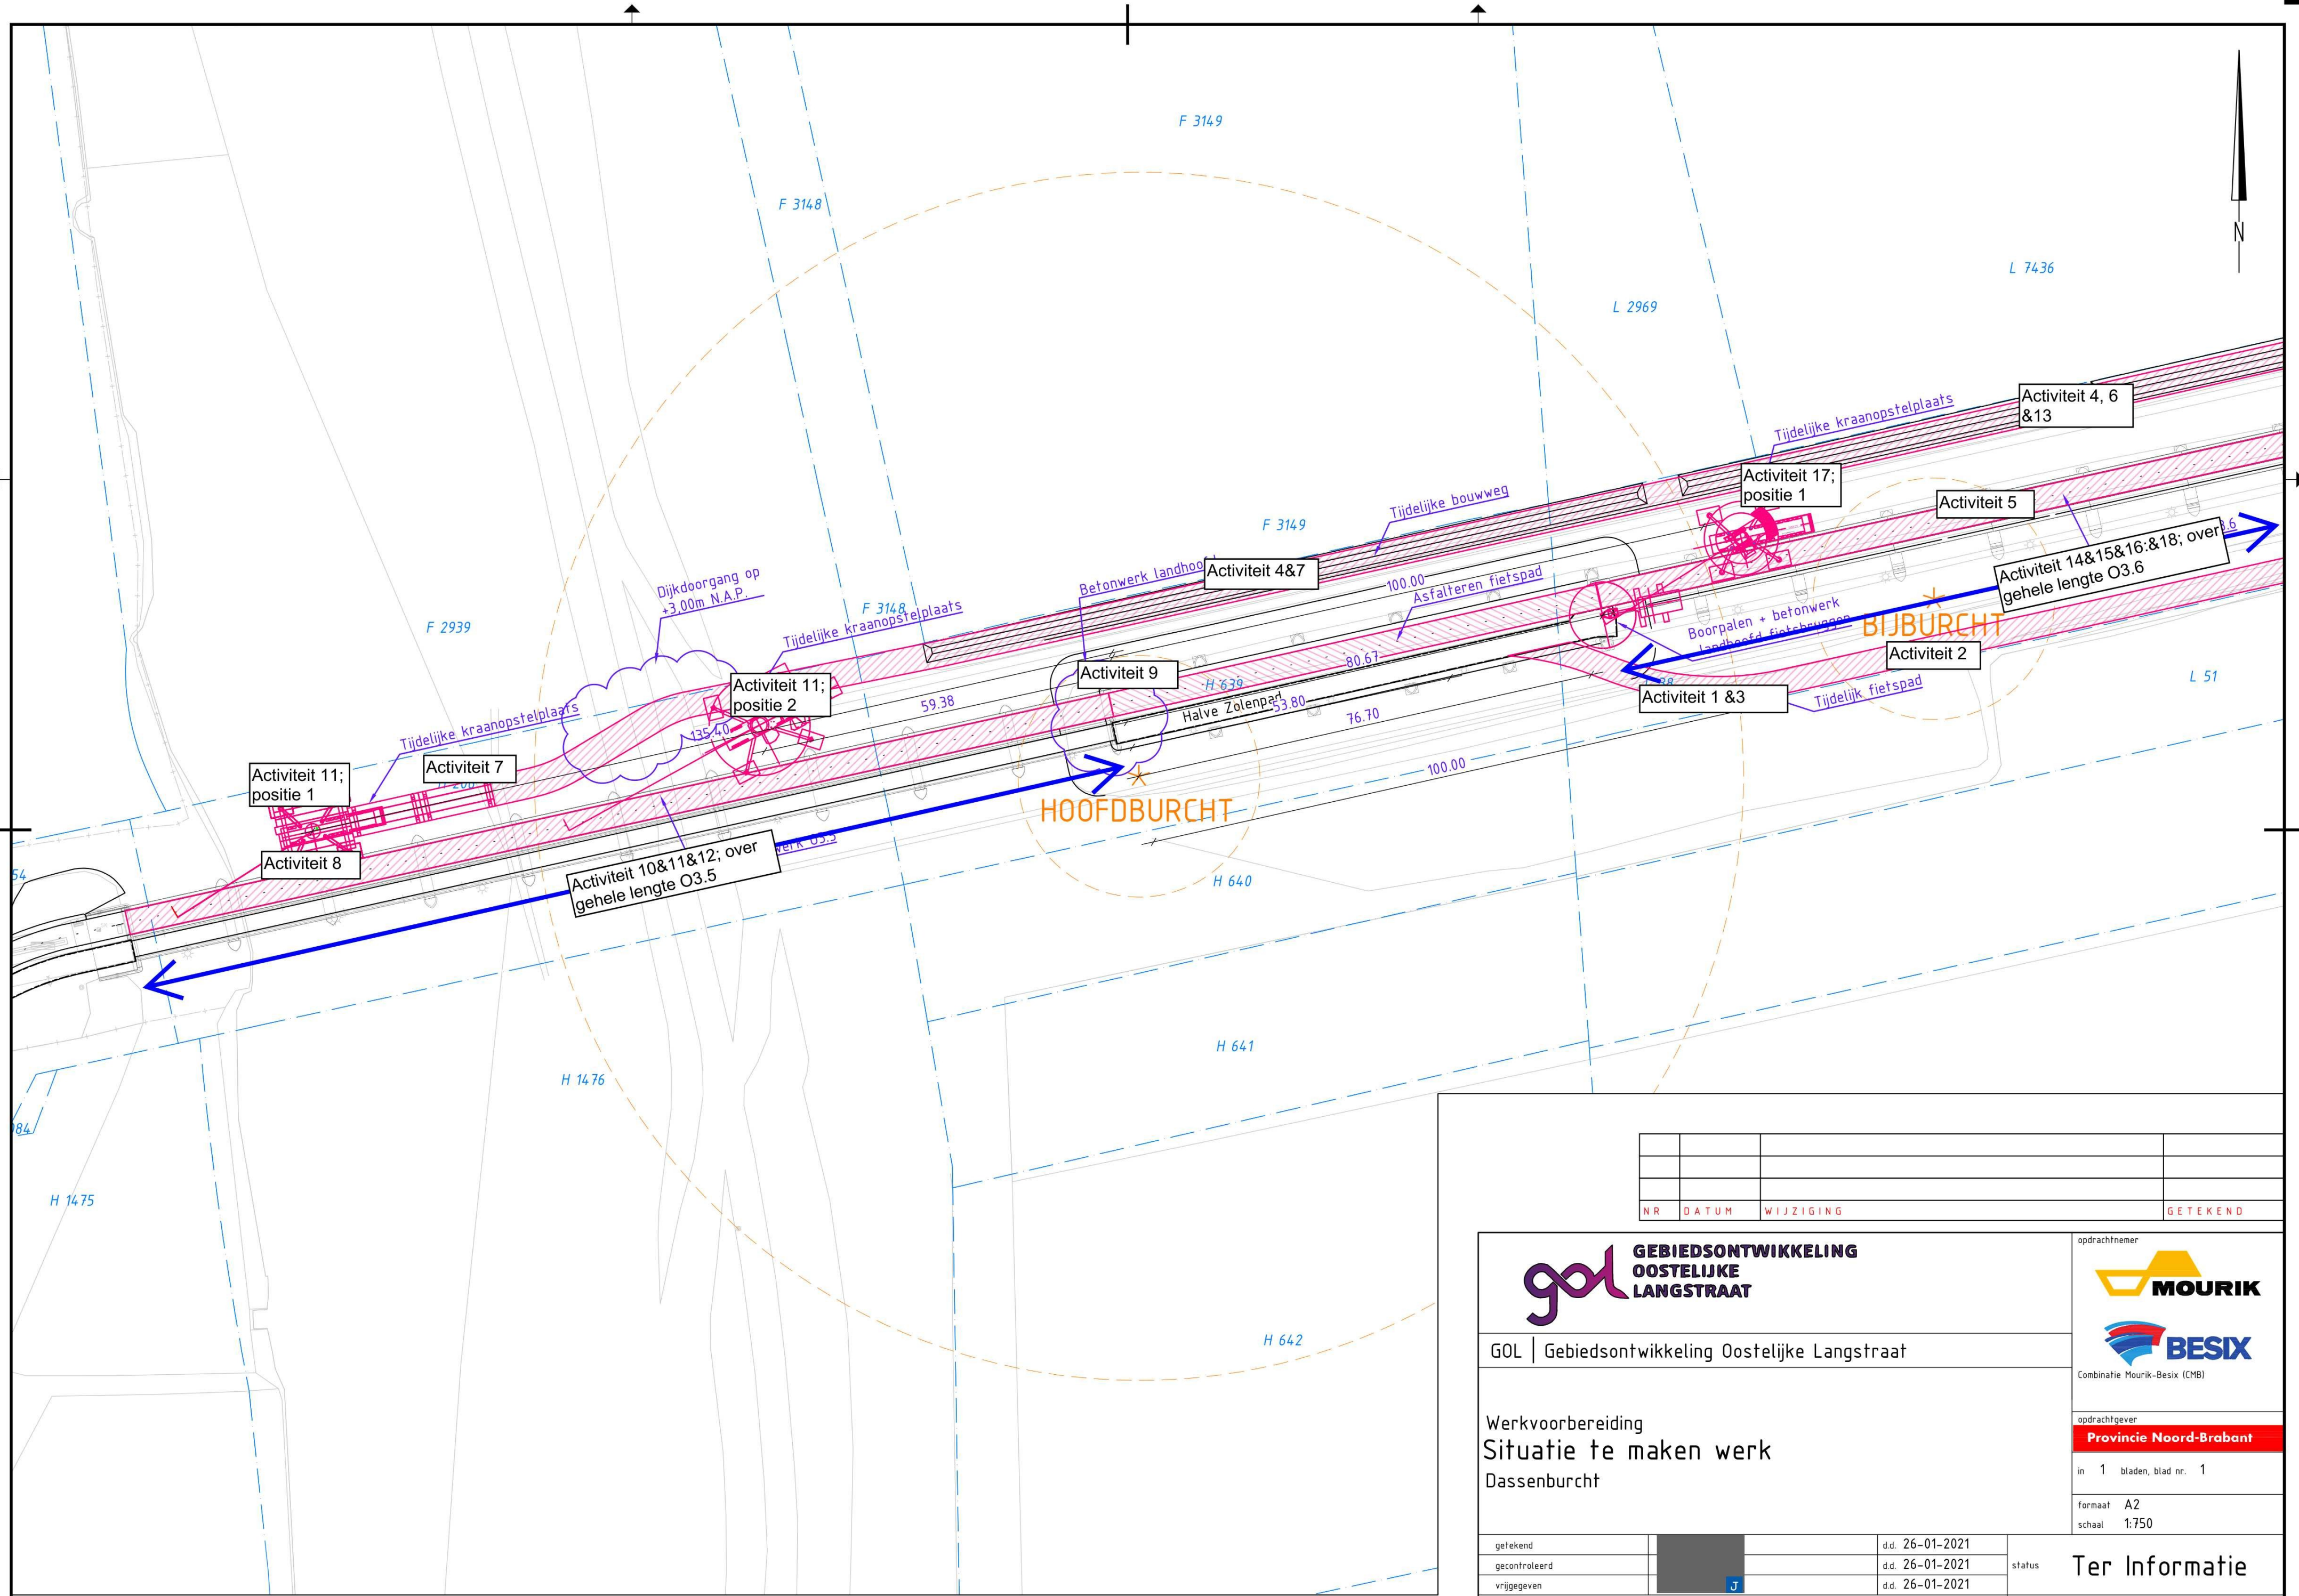

Situatieoverzicht 1:750

NR	DATUM	WIJZIGING	GETEKEND

**GEBIEDSONTWIKKELING
OOSTELIJKE
LANGSTRAAT**

GOL | Gebiedsontwikkeling Oostelijke Langstraat

Werkvoorbereiding
Situatie te maken werk
Dassenburcht

getekend		d.d. 26-01-2021
gecontroleerd		d.d. 26-01-2021
vrijgegeven		d.d. 26-01-2021

reg.nr. **P14420013-TEK-WV-SIT-00026**

**MOURIK**

**BESIX**

Combinatie Mourik-Besix (CMB)

opdrachtgever
Provincie Noord-Brabant

in 1 bladen, blad nr. 1

formaat A2
schaal 1:750

opdrachtnemer

status **Ter Informatie**

versie 0.1

Toelichting grondslagen

In dit document kunt u secties vinden die onleesbaar zijn gemaakt. Deze informatie is achterwege gelaten op basis van de Wet open overheid (Woo). De letter die hierbij is vermeld correspondeert met de bijbehorende grondslag in onderstaand overzicht.

J Art. 5.1 lid 2 sub e

Het belang van de openbaarmaking van deze informatie weegt niet op tegen het belang van de eerbiediging van de persoonlijke levenssfeer van betrokkenen