





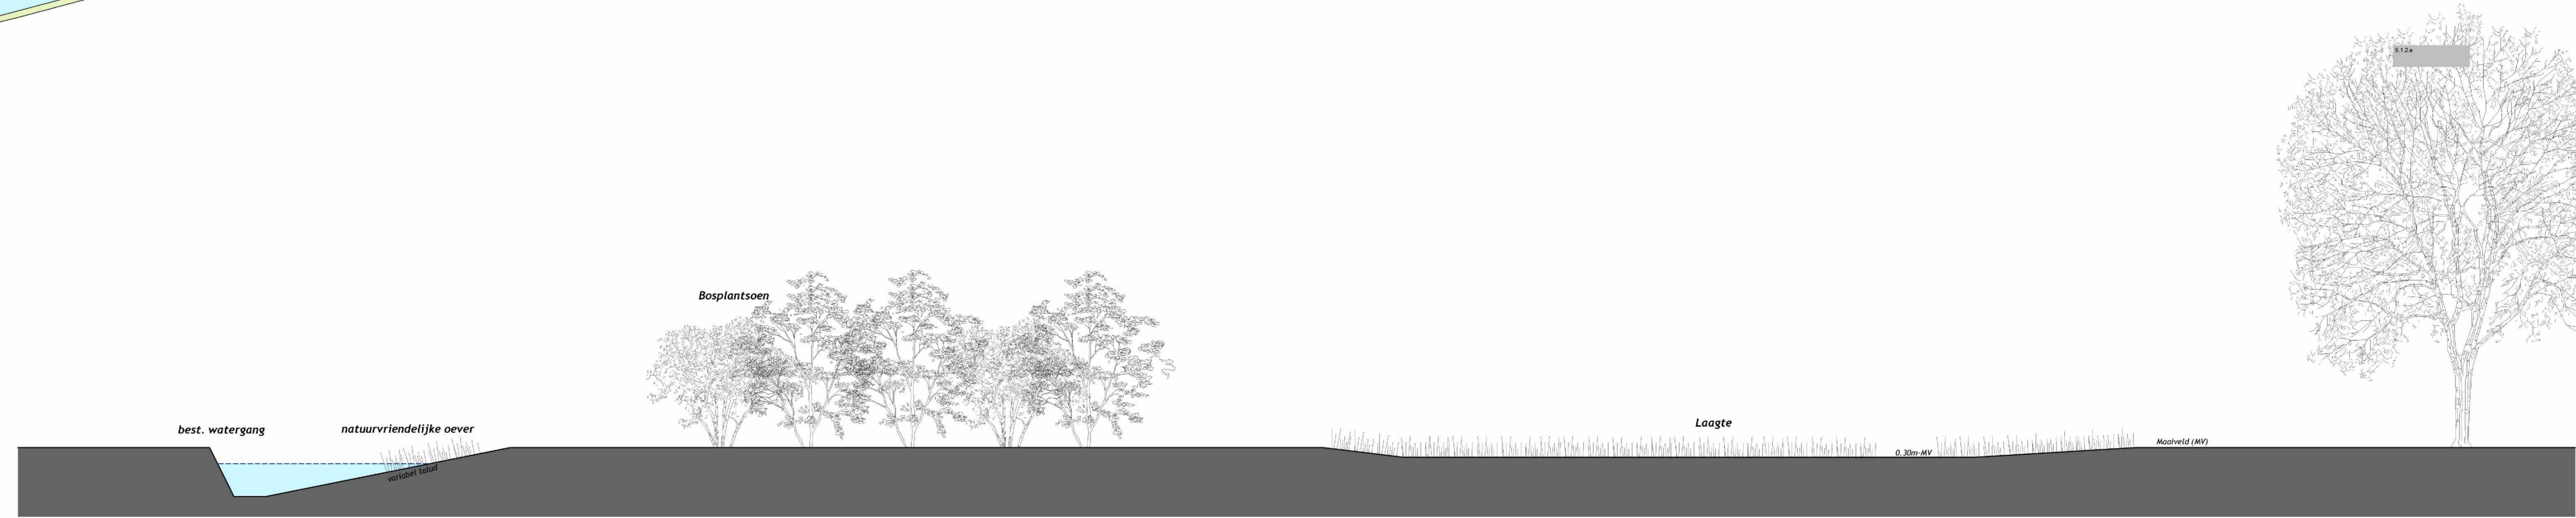

Situatie
Schaal 1:1.000

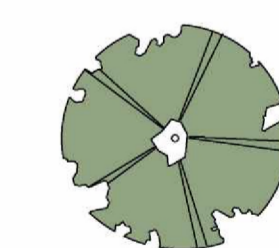

Principe doorsnede
Schaal 1:100

-  Nieuwe boom
-  Bosplantsoen/struweel
-  Bloemrijk grasland
-  Laagte
-  Terugbrengen oude kreek

Opdrachtgever:	BRABANT WATER		
Project:	Bosbouwplan te Kruisland		
Omschrijving:	Schetsontwerp - Model: Contrast		
Projectnummer:	W 2024 289	Yversl	Datum
Tekeningnummer:	0001	1	29-04-2024
Formaat:	A1 (594x842)	2	06-05-2024
Schaal:	1:1.000	1:100	

STAD & GROEN
adviseur, calculeert, organiseert

Stad & Groen (Hilversum)
Bosbouw
T 020 655 32942
www.stadengroen.nl